GEMEINDE AARWANGEN

Kopie von Grundbuchplan 3453

Baugesuch 1:1000

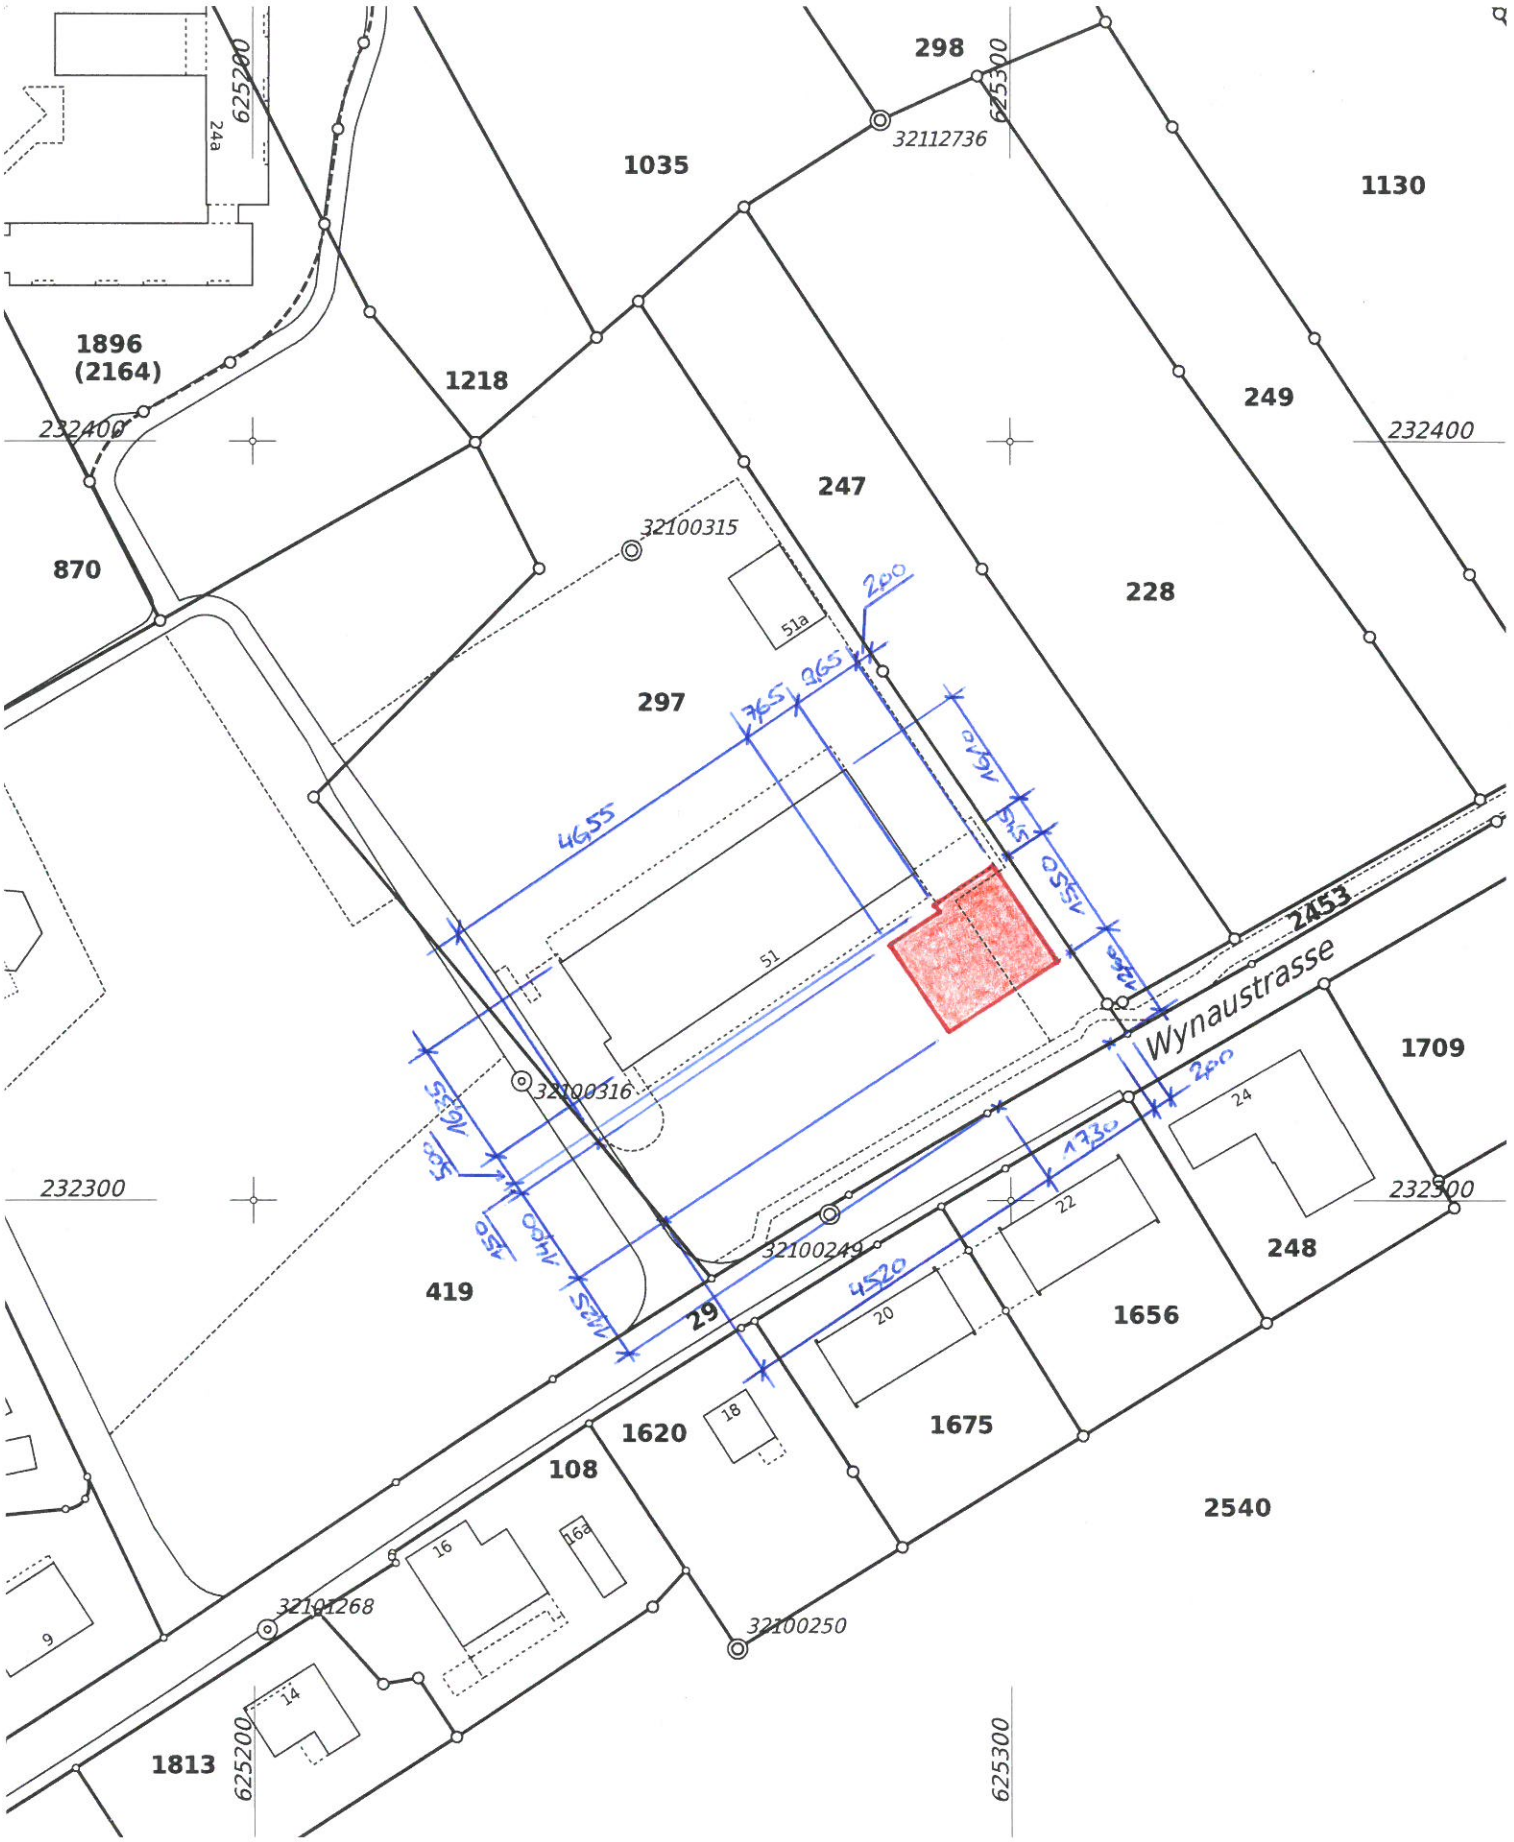

BAUHERR:

PROJEKTVERFASSER:

Für die Richtigkeit
der Grundbuchplankopie
Langenthal, 21. Juli 2015

Der Nachführungsgeometer:
Hans Grunder